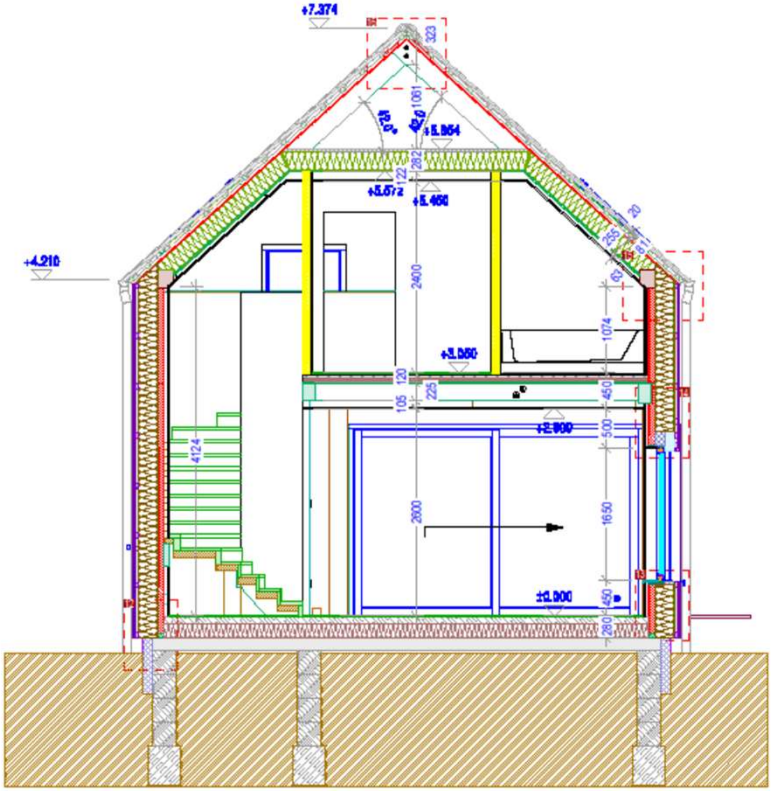

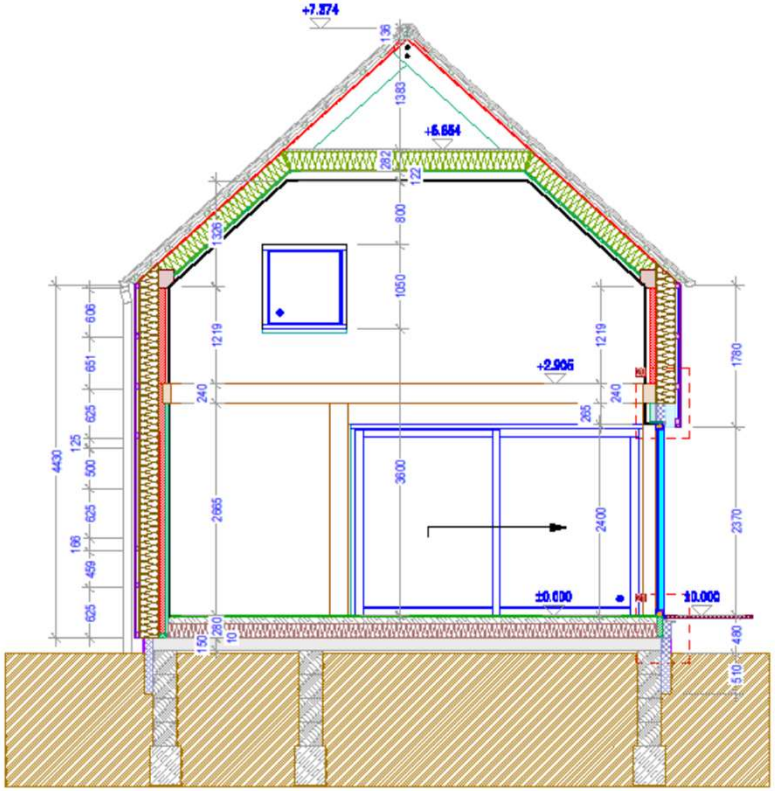

Rez: 1
Měřítko: 1:50

Rez: 2
Měřítko: 1:50

+/- 0,000 = 419,50 m nm (Bpv)

LEGENDA MATERIÁLŮ

BETON;	EPS Grey 150;	HLINÍK;	NÁSYP;
VYPLNOVÁ MALTA;		OCEL;	PODSYP;
ŽELEZOBETON;	HYDROIZOLACE;	DVEŘNÍ POUZDRO;	STĚRK;
ZTRACENÉ BEDNĚNÍ;	IZOLACE DŘEVNÍ;	SDK;	TERÉN PŮVODNÍ;
02 DEKPANEL D 81;	IZOLACE DŘEVNÍ TVRDÁ;	SDK RB;	TERÉN UPRAVENÝ;
03 DEKPANEL D 81 F;	IZOLACE MINERÁLNÍ;	SDK ŽB;	VYKOPY;
BSH NSi;	IZOLACE MINERÁLNÍ TVRDÁ;	SDK RF;	ZÁSYP;
BSH Si;	NOPOVÁ FOLIE;	SDK RF1;	KONCOVÉ PŘEDMĚTY;
KVH NSi;	PAROTĚSNÁ IZOLACE;	TĚSNÍCÍ PÁSEK;	ODVĚTRÁNÍ RADONU;
KVH Si;	PĚNOVÉ SKLO;	FALCOVANÁ KRYTINA;	PROSTUP;
DUB;	PURENIT;	FVE PANEL;	ROZVODY ELEKTRO;
SIMD;	XPS;	OBKL. PALUBKY SIMD;	ROZVODY KANALIZACE;
OSB 3;	OMÍTKA;	TERAS. PALUBKY SIMD;	ROZVODY VODA, TOPENÍ;
PREKLIZKA VODOVZD;	OMÍTKA-SOKL;	DLAŽBA;	ROZVODY VZT;
		OBKLAD KERAMIKA;	BID DESKA;
		KOBEREC;	DB PODLAHA;

Název stavby:	RD PEKLO	Stupeň PD:	DPS
		Měřítko:	1:50
Část stavby:		Formát: 2x A4	Datum: 30.06.2022
Část PD:		Číslo výkresu:	Kopie:
Obsah výkresu:	REZ 1, 2		4