


PŮDORYS STŘECHY

B ↓

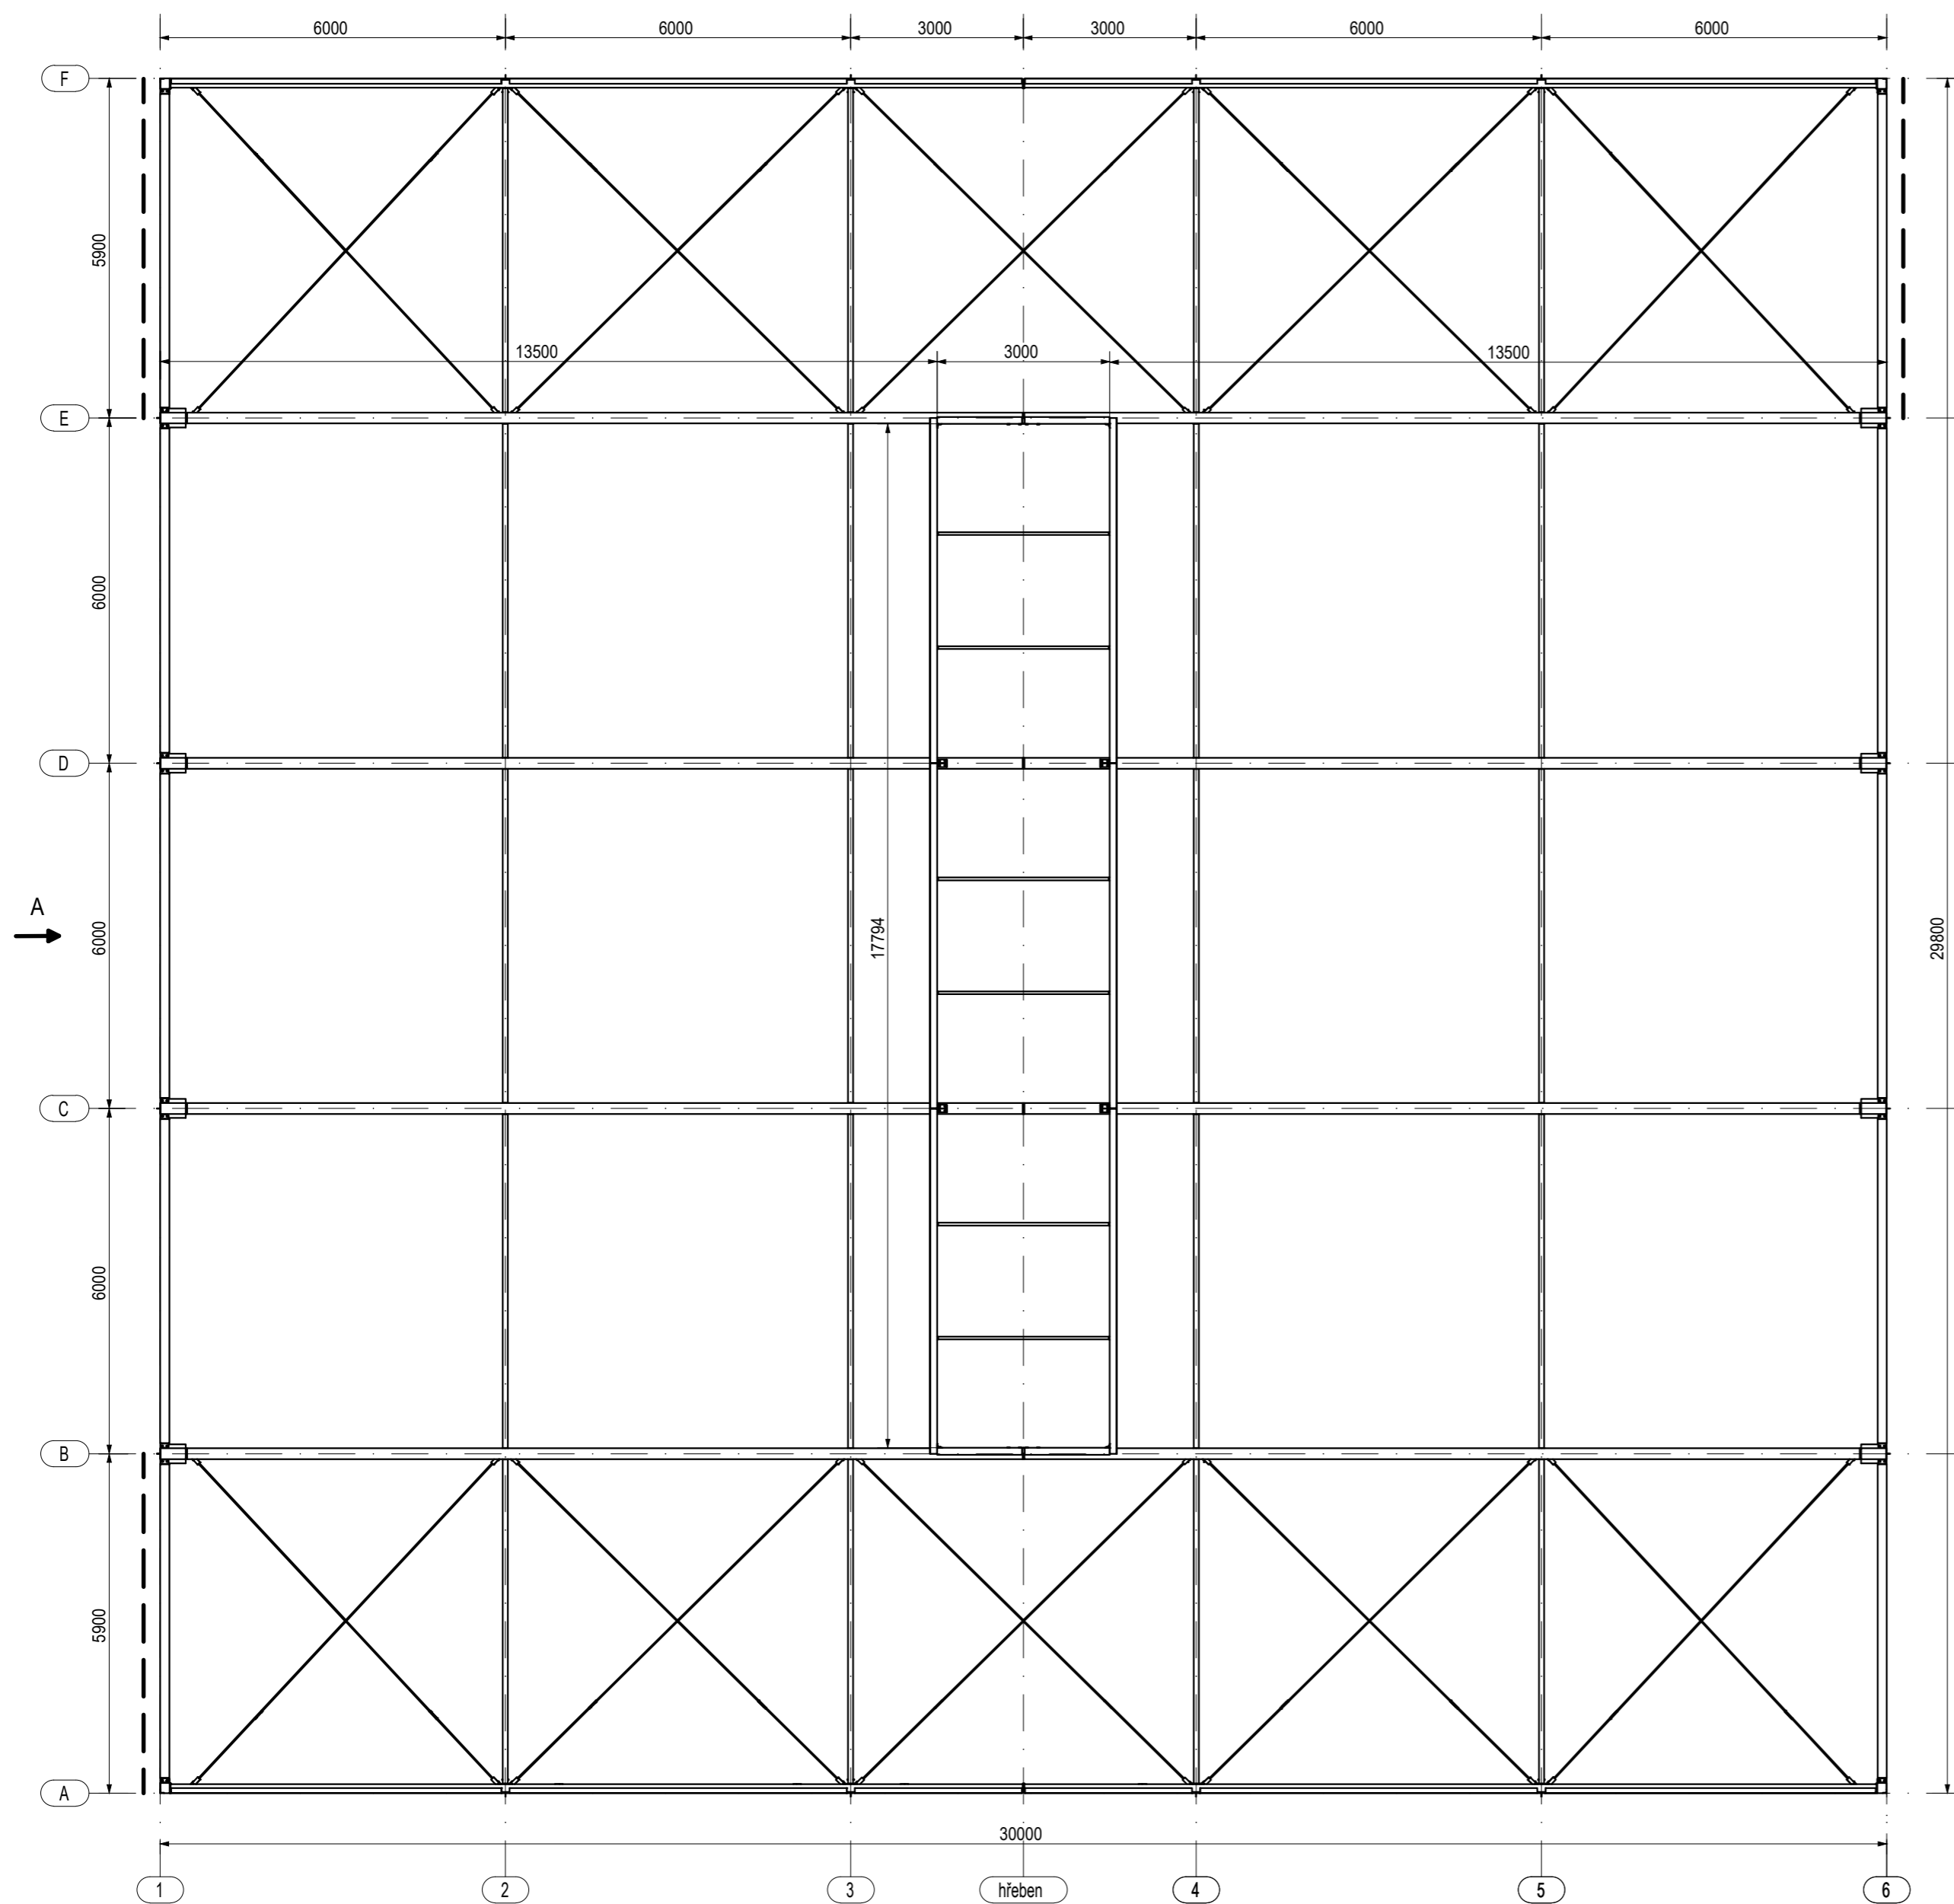

Katedra ocelových a dřevěných konstrukcí	Rok provedení 2022	Fakulta stavební ČVUT	
Typ konstrukce	OCELOVÁ HALA	Měřítko	1:100
Název stavby	OCELOVÁ HALA ROKYCANY	Formát	A2
Název výkresu	SCHEMATICKÝ PŮDORYS		